



LEGENDA:

- CW-P Ciepła woda
- ZW-P Zimna woda
- ⊕ Łącznik oświetleniowy, podwójny, IP20
- ⊕ Łącznik oświetleniowy, schodowy, IP20
- ⊕ Łącznik oświetleniowy, pojedynczy, IP20
- ⊕ Łącznik roletowy
- TV-SAT Gniazdo RTV/SAT końcowe
- 2xRJ Gniazdo podwójne, internetowe, IP20
- ⊕ Gniazdo pojedyncze, 1-fazowe, L+N+PE, 16A, IP20
- ⊕ Gniazdo pojedyncze, 1-fazowe, L+N+PE, 16A, IP44
- ⊕ Gniazdo podwójne, 1-fazowe, L+N+PE, 16A, IP20
- ⊕ Wypust oświetleniowy, na stropie
- ⊕ Wypust oświetleniowy nad lustrem (dla kinkietu)
- ⊕ Wypust pod obwód siłowy 400V
- Domofon
- Kratka wentylacji grawitacyjnej
- Punkt kanalizacyjny
- Grzejnik
- Grzejnik drabinkowy

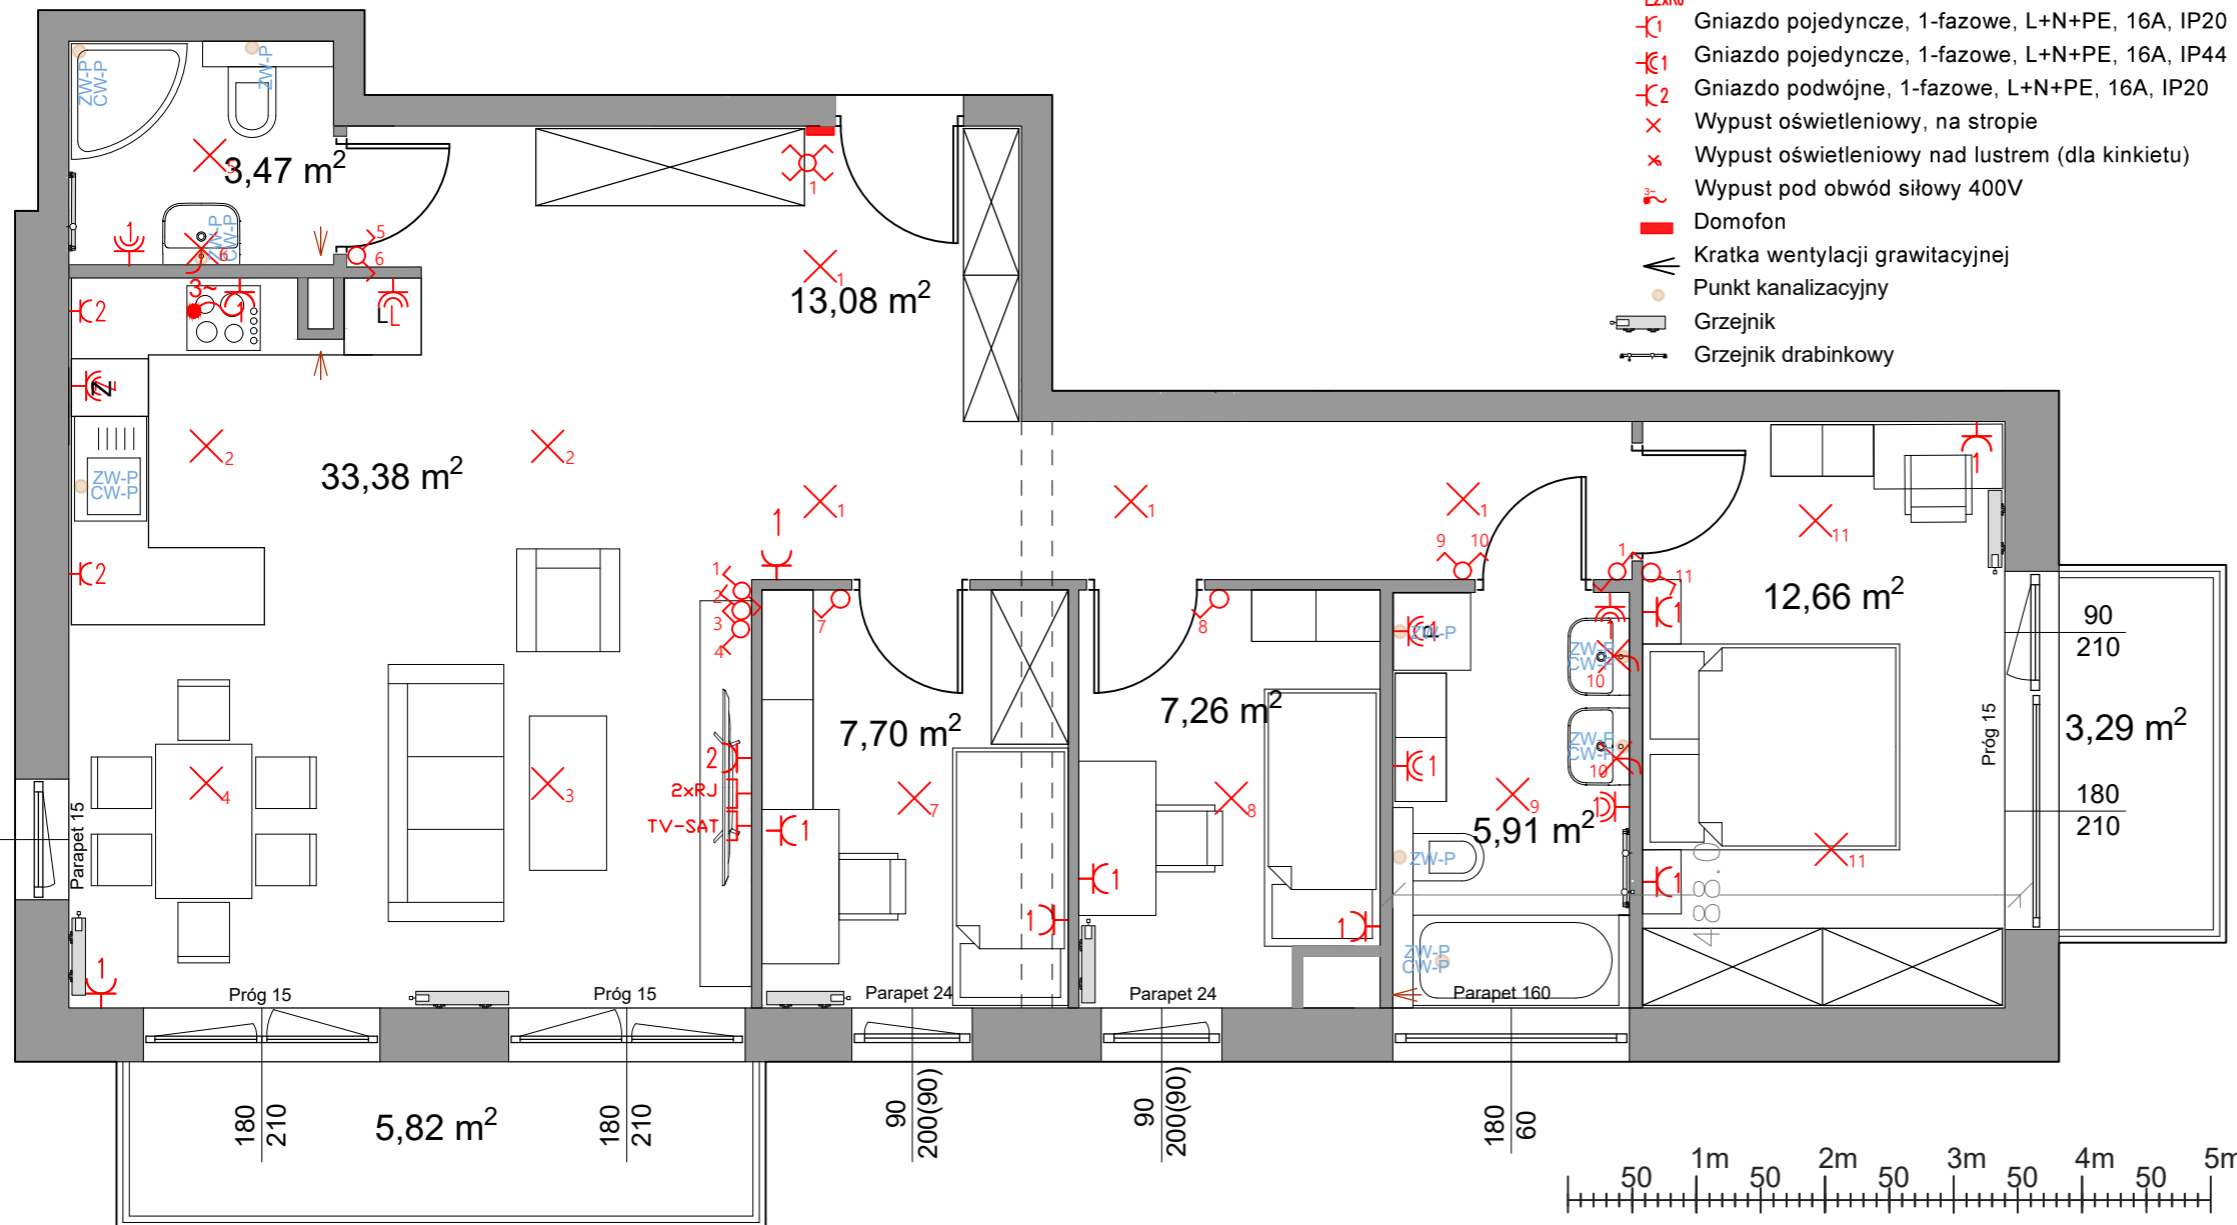

POMIESZCZENIE:	POW:
salon z aneksem kuchennym	33,38 m ²
sypialnia	12,66 m ²
łazienka I	3,47 m ²
łazienka II	5,91 m ²
pokój I	7,70 m ²
pokój II	7,26 m ²
komunikacja	13,08 m ²
RAZEM	83,46 m²
balkon południowy	3,29 m ²
balkon zachodni	5,82 m ²

I PIĘTRO ul. Heweliusza

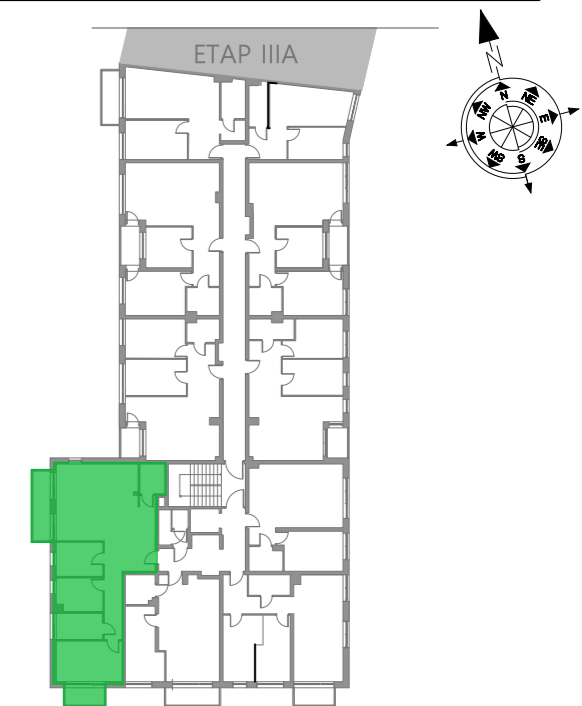

Uwaga: Lokalizacje przyborów sanitarnych, rozpieszczenie punktów oświetleniowych, itd. podano zgodnie z projektem budowlanym. Mogą wystąpić niewielkie różnice wymiarów u usytuowania elementów powstałe w trakcie realizacji prac budowlanych (wymary w stanie surowym bez uwzględnienia tynków). Aranżacja mieszkania (tj. meble, wyposażenie kuchni i łazienek oraz sanitariaty) ma charakter poglądowy i nie stanowi wyposażenia lokalu w standardzie oferowanym do sprzedaży.

Załączona wizualizacja jest poglądowa i może różnić się od ostatecznej realizacji.