
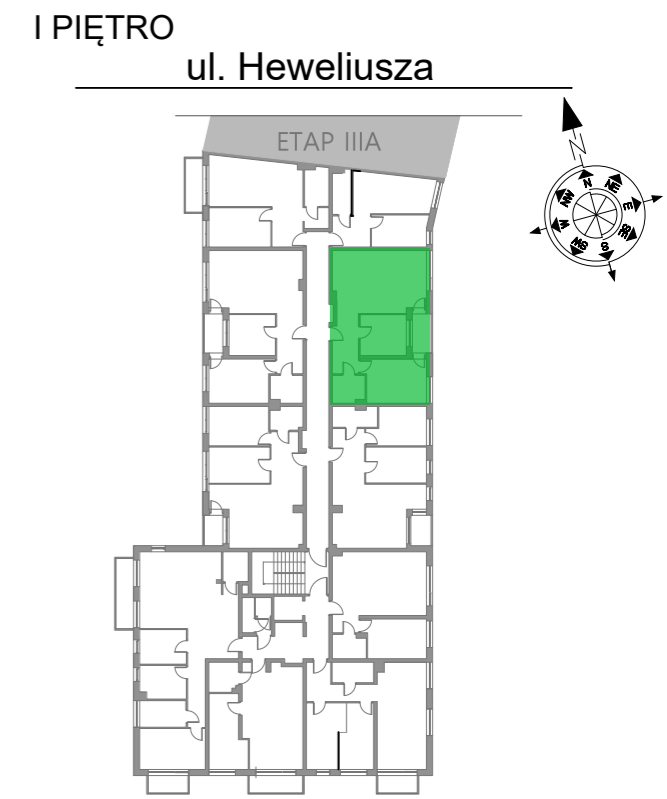


POMIESZCZENIE:	POW:
salon z aneksem kuchennym	25,14 m <sup>2</sup>
sypialnia	12,90 m <sup>2</sup>
łazienka	4,09 m <sup>2</sup>
pokój	10,21 m <sup>2</sup>
komunikacja	7,87 m <sup>2</sup>
<b>RAZEM</b>	<b>60,21 m<sup>2</sup></b>
loggia	3,51 m <sup>2</sup>

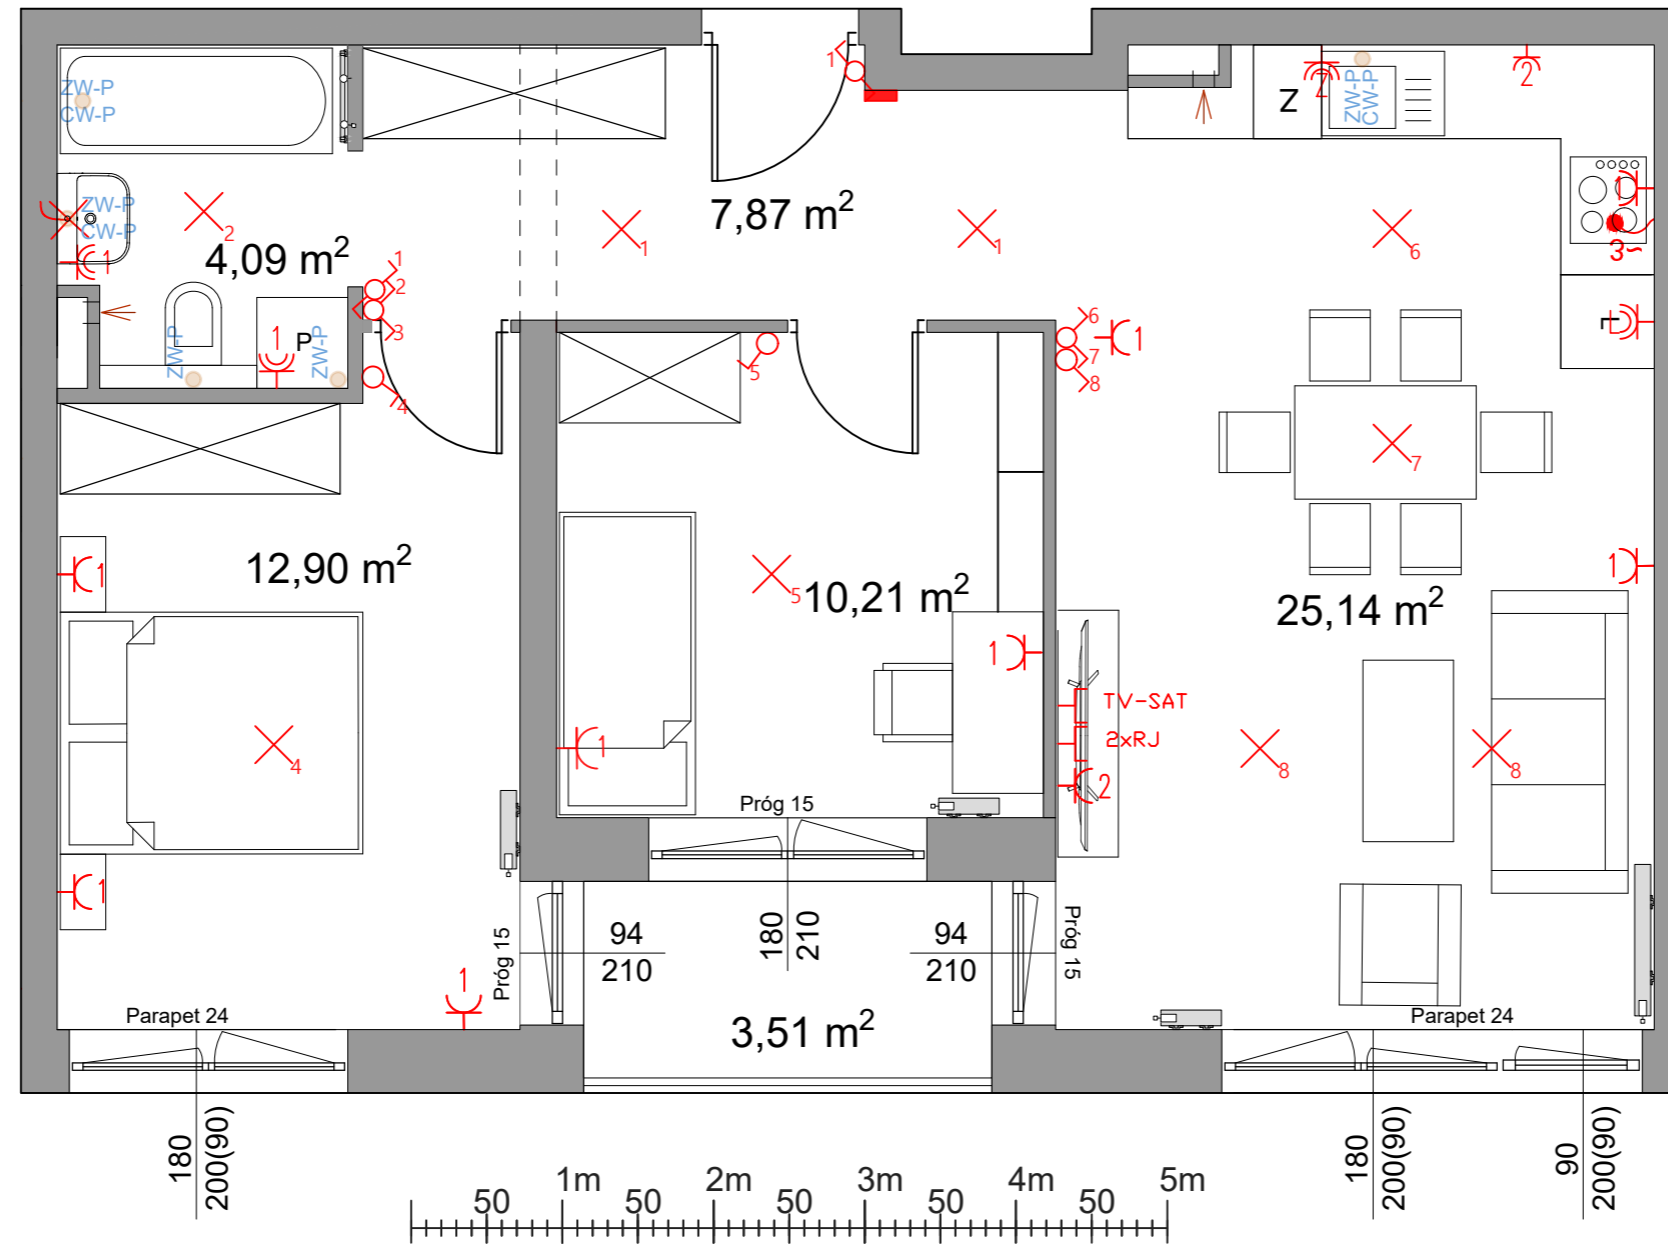

- LEGENDA:**
- CW-P Ciepła woda
  - ZW-P Zimna woda
  - Łącznik oświetleniowy, podwójny, IP20
  - Łącznik oświetleniowy, schodowy, IP20
  - Łącznik oświetleniowy, pojedynczy, IP20
  - Łącznik roletowy
  - Gniazdo RTV/SAT końcowe
  - Gniazdo podwójne, internetowe, IP20
  - Gniazdo pojedyncze, 1-fazowe, L+N+PE, 16A, IP20
  - Gniazdo pojedyncze, 1-fazowe, L+N+PE, 16A, IP44
  - Gniazdo podwójne, 1-fazowe, L+N+PE, 16A, IP20
  - Wypust oświetleniowy, na stropie
  - Wypust oświetleniowy nad lustrem (dla kinkietu)
  - Wypust pod obwód siłowy 400V
  - Domofon
  - Kratka wentylacji grawitacyjnej
  - Punkt kanalizacyjny
  - Grzejnik
  - Grzejnik drabinkowy

Uwaga: Lokalizacje przyborów sanitarnych, rozpieszczenie punktów oświetleniowych, itd. podano zgodnie z projektem budowlanym. Mogą wystąpić niewielkie różnice wymiarów u usytuowania elementów powstałe w trakcie realizacji prac budowlanych (wymary w stanie surowym bez uwzględnienia tynków). Aranżacja mieszkania (tj. meble, wyposażenie kuchni i łazienek oraz sanitariaty) ma charakter poglądowy i nie stanowi wyposażenia lokalu w standardzie oferowanym do sprzedaży. Załączona wizualizacja jest poglądowa i może różnić się od ostatecznej realizacji.