


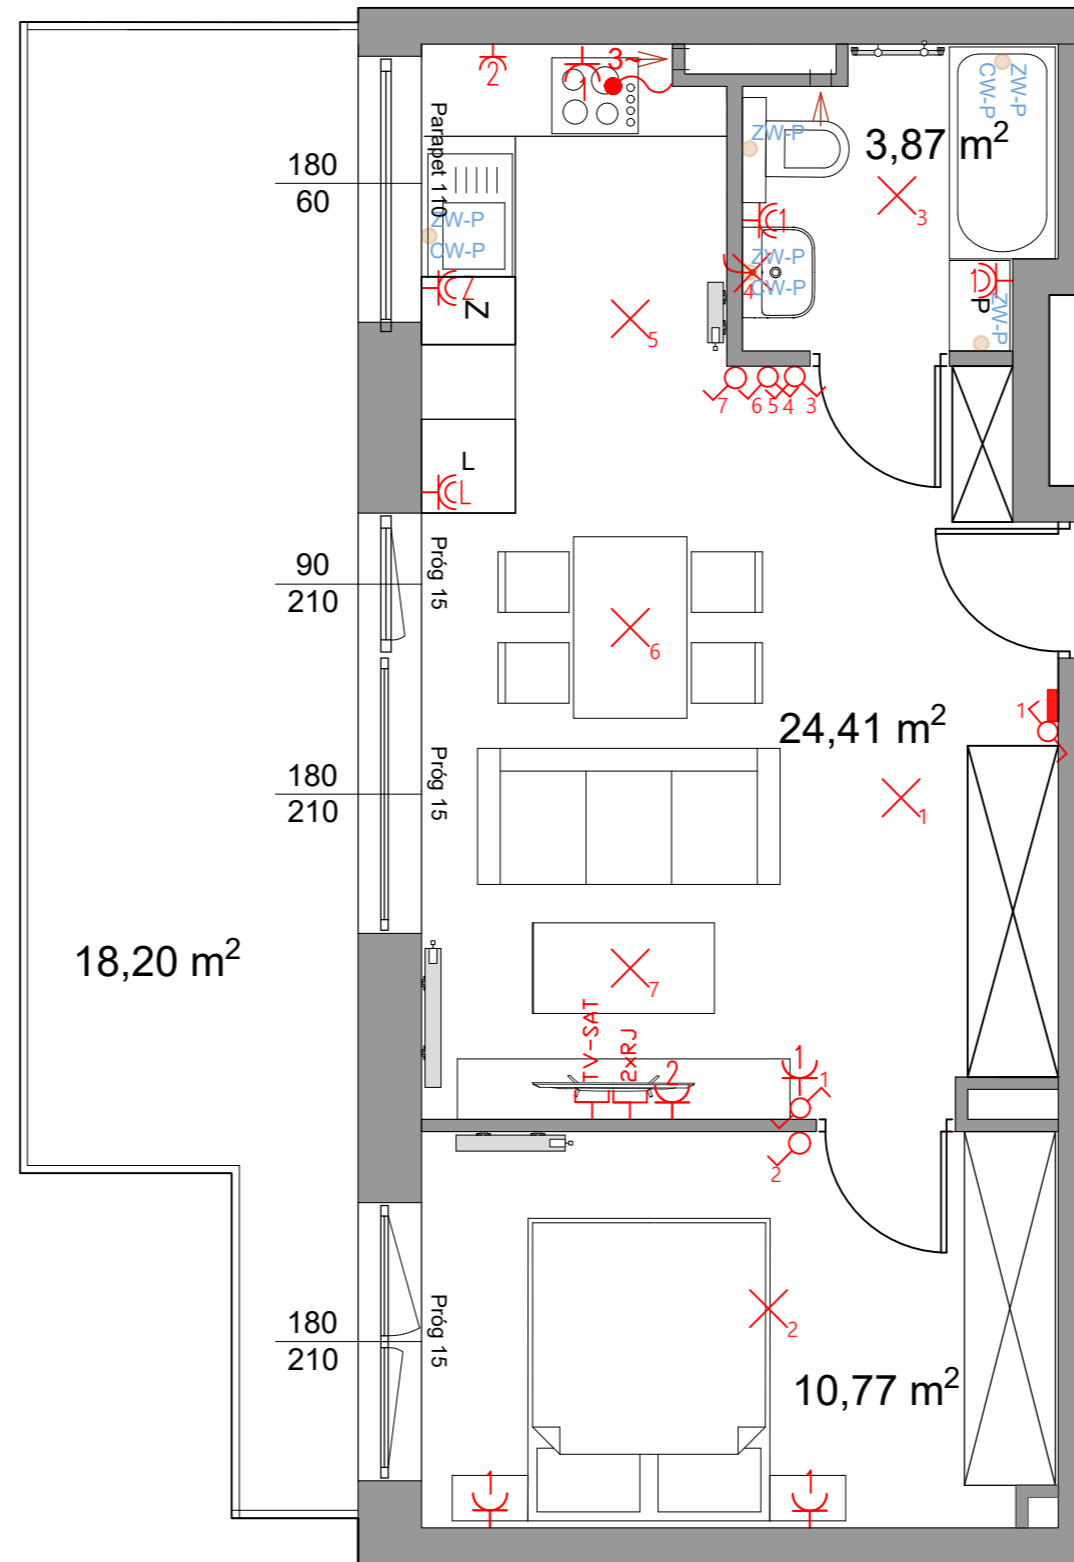

LEGENDA:


- CW-P Ciepła woda
- ZW-P Zimna woda
- Łącznik oświetleniowy, podwójny, IP20
- Łącznik oświetleniowy, schodowy, IP20
- Łącznik oświetleniowy, pojedynczy, IP20
- Łącznik roletowy
- Gniazdo RTV/SAT końcowe
- Gniazdo podwójne, internetowe, IP20
- Gniazdo pojedyncze, 1-fazowe, L+N+PE, 16A, IP20
- Gniazdo pojedyncze, 1-fazowe, L+N+PE, 16A, IP44
- Gniazdo podwójne, 1-fazowe, L+N+PE, 16A, IP20
- Wypust oświetleniowy, na stropie
- Wypust oświetleniowy nad lustrem (dla kinkietu)
- Wypust pod obwód siłowy 400V
- Domofon
- Kratka wentylacji grawitacyjnej
- Punkt kanalizacyjny
- Grzejnik
- Grzejnik drabinkowy



POMIESZCZENIE:	POW:
salon z aneksem kuchennym	24,41 m ²
sypialnia	10,77 m ²
łazienka	3,87 m ²
RAZEM	39,05 m²
taras	18,20 m ²

II PIĘTRO

ul. Heweliusza

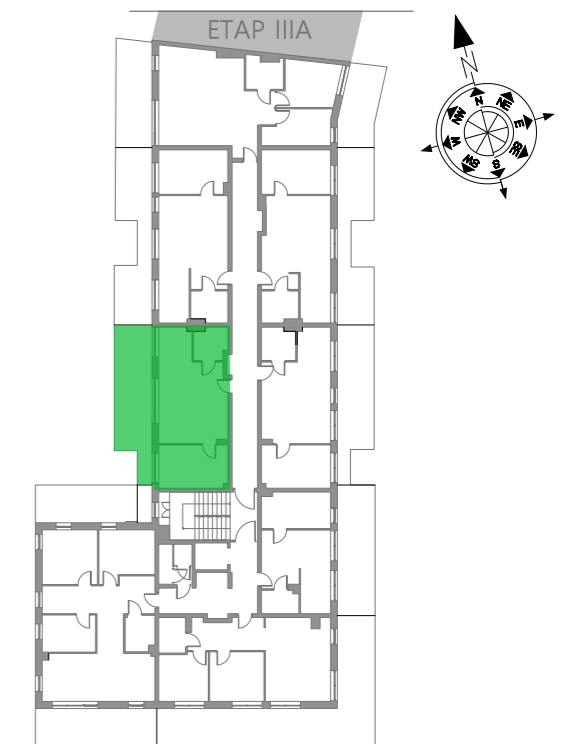

Uwaga: Lokalizacje przyborów sanitarnych, rozpieszczenie punktów oświetleniowych, itd. podano zgodnie z projektem budowlanym. Mogą wystąpić niewielkie różnice wymiarów u usytuowania elementów powstałe w trakcie realizacji prac budowlanych (wymiaru w stanie surowym bez uwzględnienia tynków). Aranżacja mieszkania (tj. meble, wyposażenie kuchni i łazienek oraz sanitariaty) ma charakter poglądowy i nie stanowi wyposażenia lokalu w standardzie oferowanym do sprzedaży.

Załączona wizualizacja jest poglądowa i może różnić się od ostatecznej realizacji.