


POMIESZCZENIE:	POW:
salon z aneksem kuchennym	25,35 m <sup>2</sup>
sypialnia	12,92 m <sup>2</sup>
łazienka	4,15 m <sup>2</sup>
komunikacja	8,24 m <sup>2</sup>
pokój	10,21 m <sup>2</sup>
<b>RAZEM</b>	<b>60,87 m<sup>2</sup></b>
ogród	ok. 83 m <sup>2</sup>

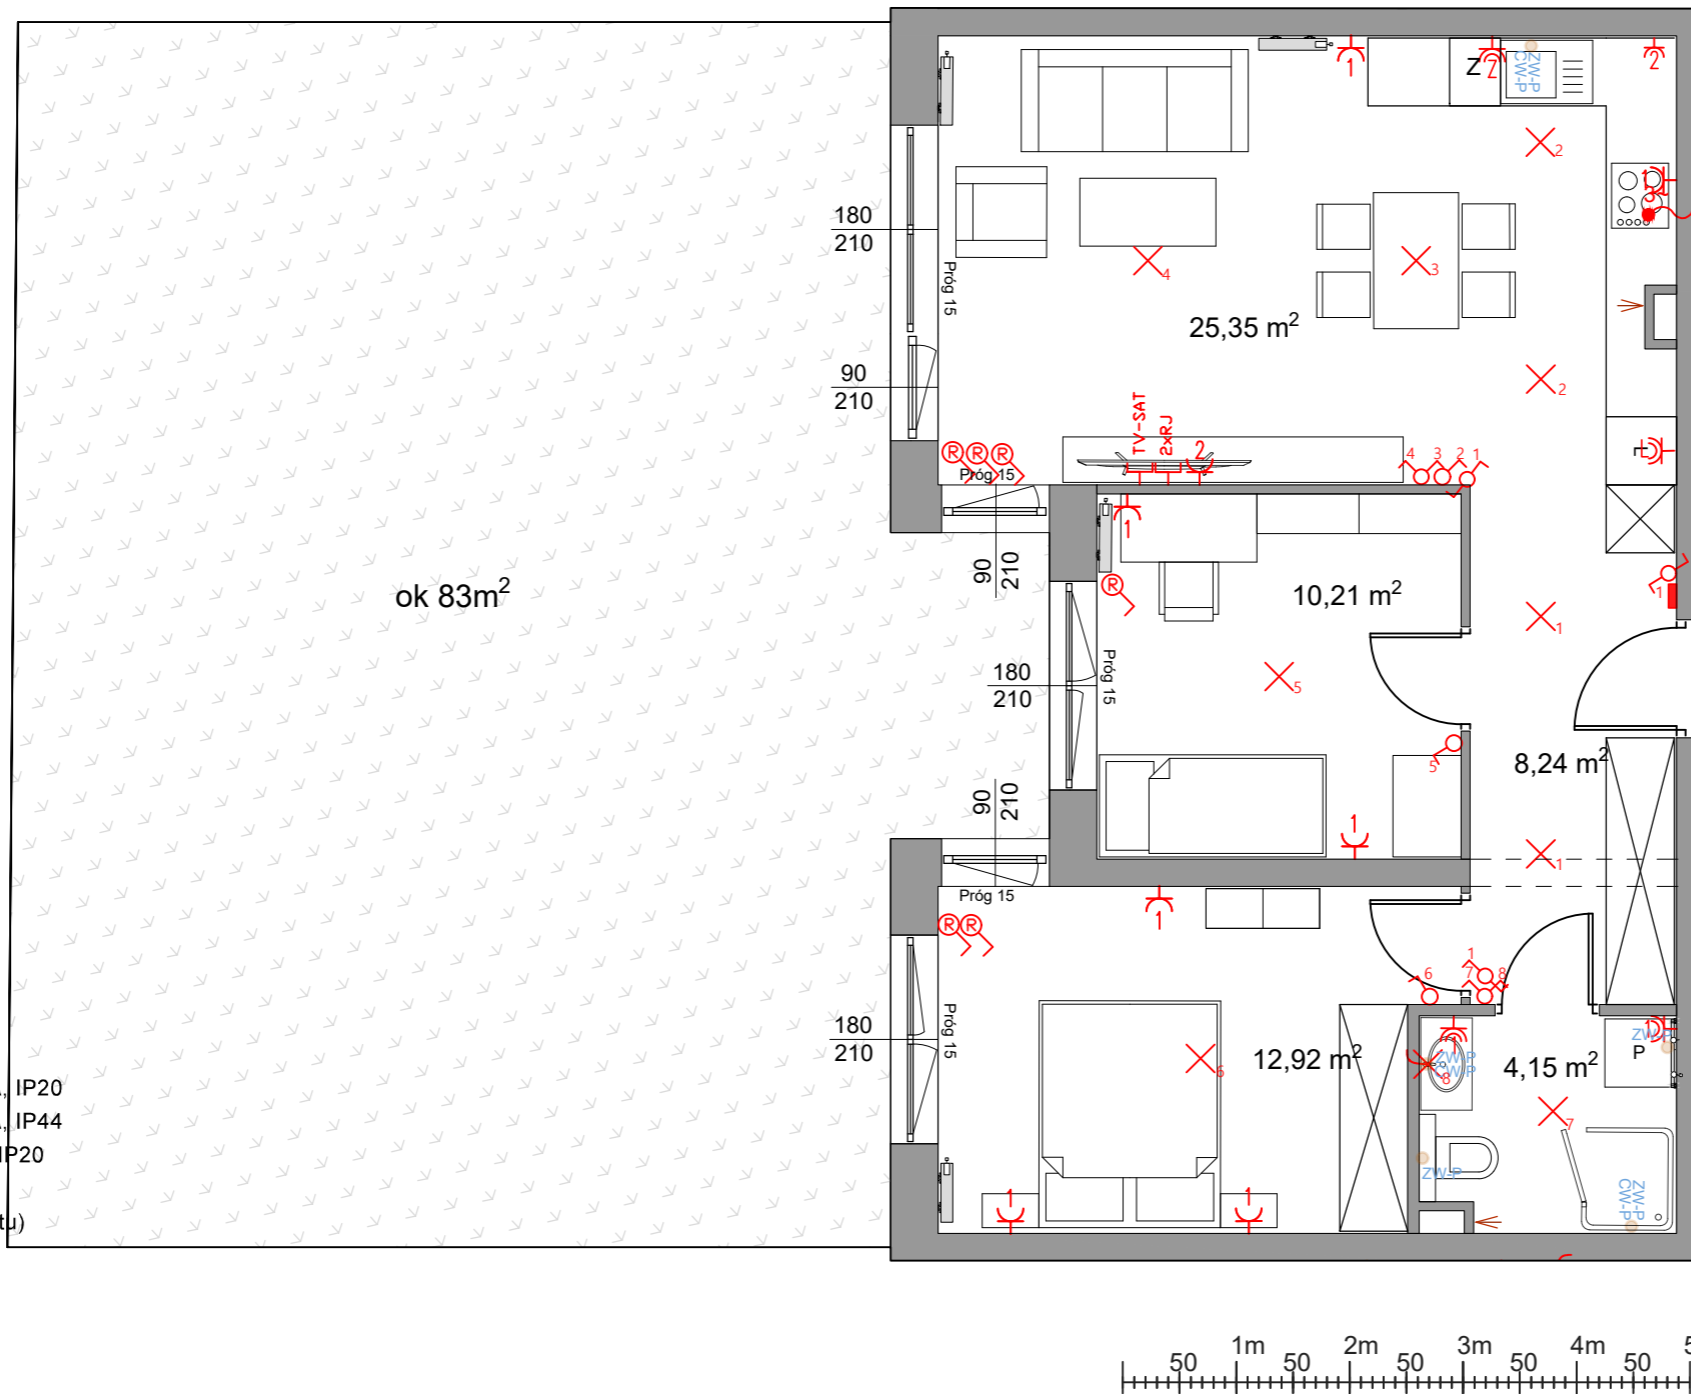

**LEGENDA:**

- CW-P Ciepła woda
- ZW-P Zimna woda
- ⌘ Łącznik oświetleniowy, podwójny, IP20
- ⌘ Łącznik oświetleniowy, schodowy, IP20
- ⌘ Łącznik oświetleniowy, pojedynczy, IP20
- ⌘ Łącznik roletowy
- [TV-SAT] Gniazdo RTV/SAT końcowe
- [2xRJ] Gniazdo podwójne, internetowe, IP20
- [1] Gniazdo pojedyncze, 1-fazowe, L+N+PE, 16A, IP20
- [1] Gniazdo pojedyncze, 1-fazowe, L+N+PE, 16A, IP44
- [2] Gniazdo podwójne, 1-fazowe, L+N+PE, 16A, IP20
- ⌘ Wypust oświetleniowy, na stropie
- ⌘ Wypust oświetleniowy nad lustrem (dla kinkietu)
- ⌘ Wypust pod obwód siłowy 400V
- Domoфон
- ↖ Kratka wentylacji grawitacyjnej
- Punkt kanalizacyjny
- ⌘ Grzejnik
- ⌘ Grzejnik drabinkowy

Uwaga: Lokalizacje przyborów sanitarnych, rozpieszczenie punktów oświetleniowych, itd. podano zgodnie z projektem budowlanym. Mogą wystąpić niewielkie różnice wymiarów u usytuowania elementów powstałe w trakcie realizacji prac budowlanych (wymary w stanie surowym bez uwzględnienia tynków). Aranżacja mieszkania (tj. meble, wyposażenie kuchni i łazienek oraz sanitariaty) ma charakter poglądowy i nie stanowi wyposażenia lokalu w standardzie oferowanym do sprzedaży. Załączona wizualizacja jest poglądowa i może różnić się od ostatecznej realizacji.