



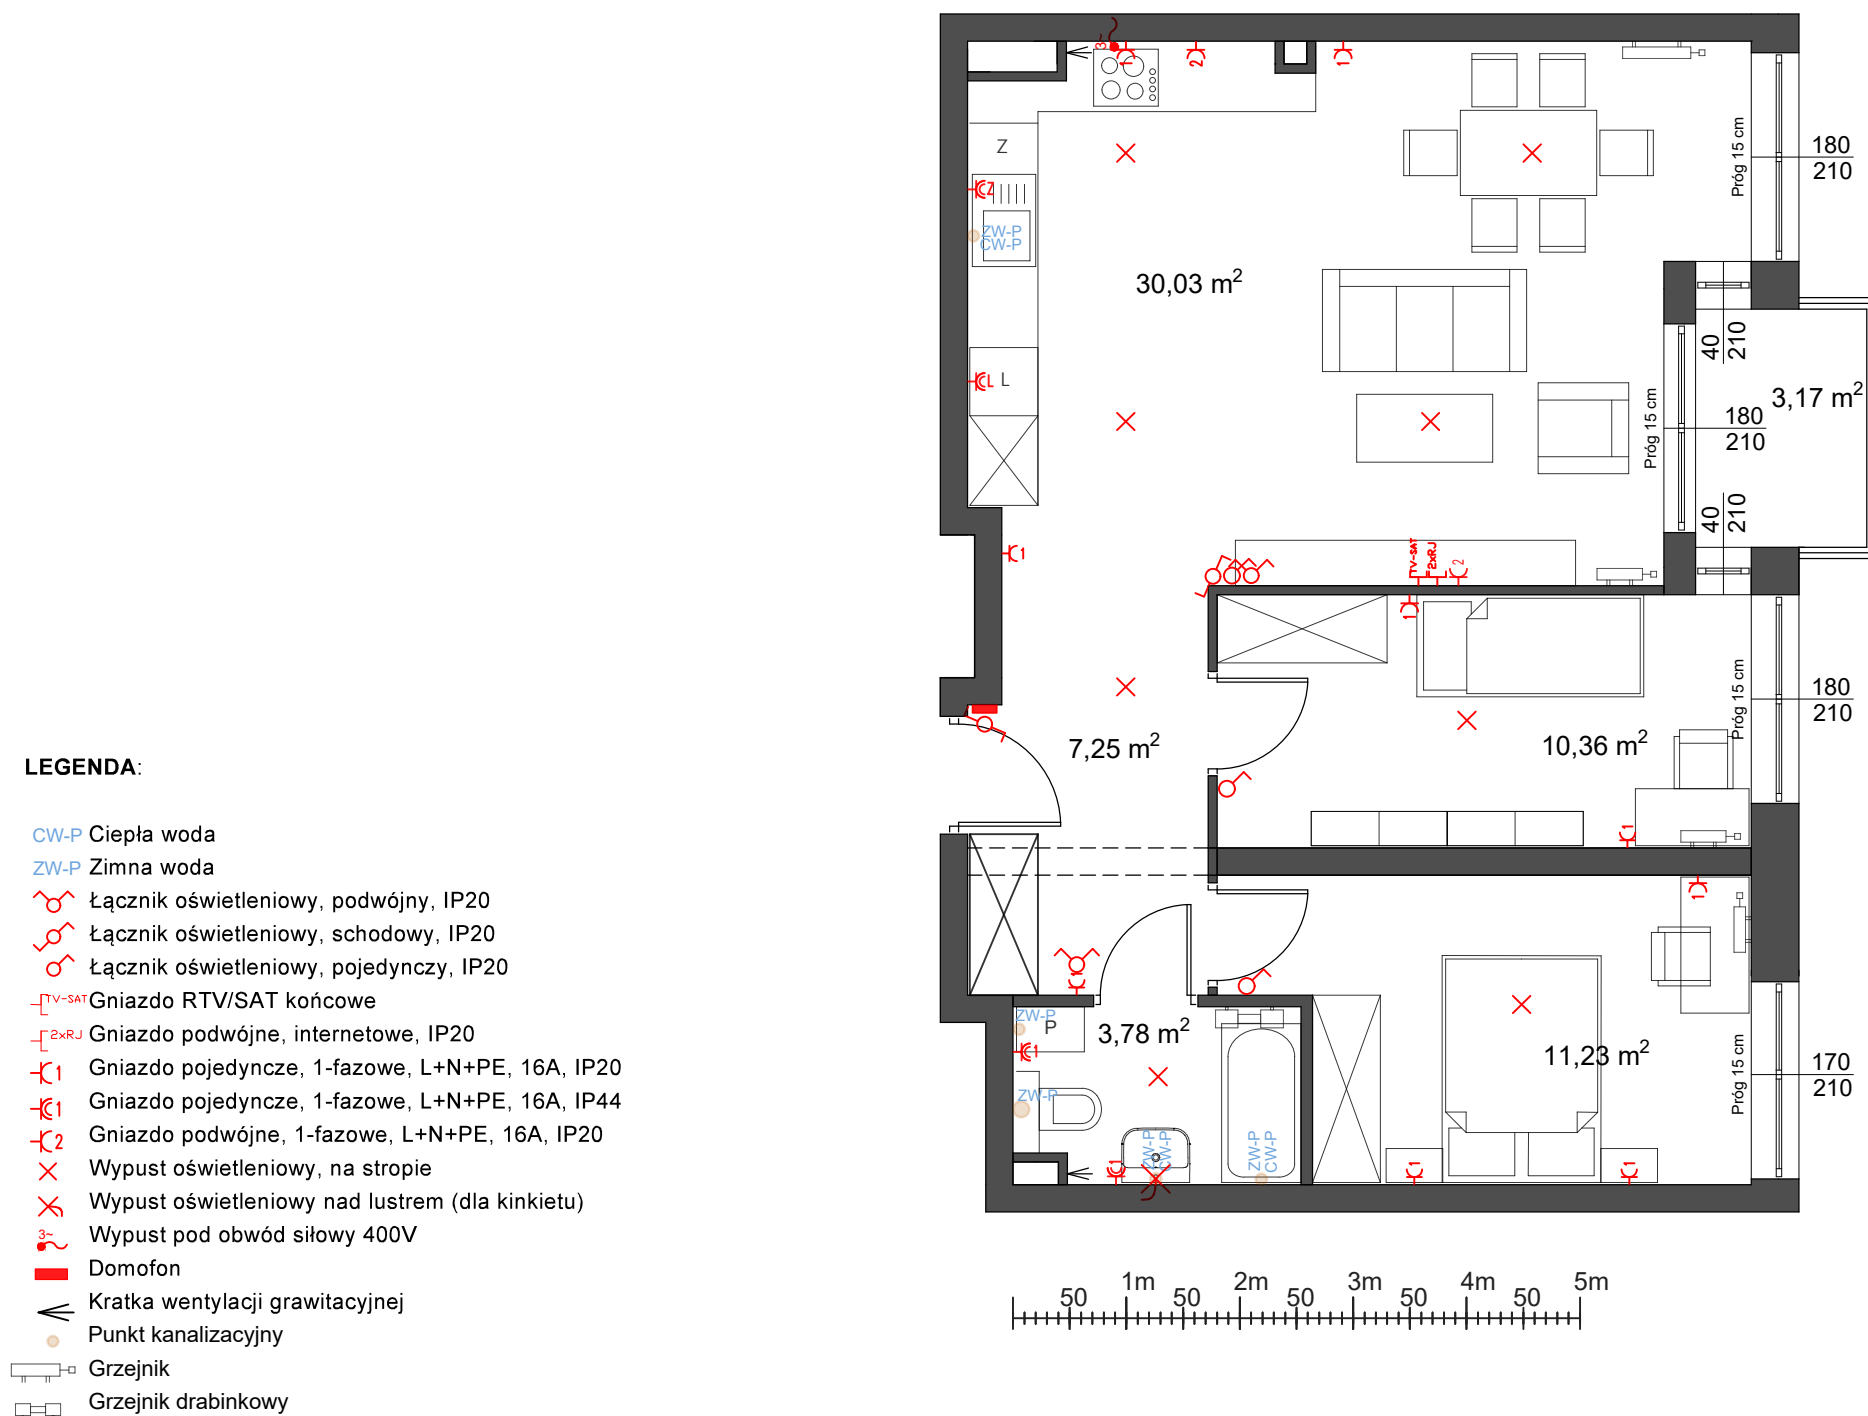

POMIESZCZENIE:	POW:
salon z aneksem kuchennym	30,03 m ²
sypialnia	11,23 m ²
pokój	10,36 m ²
łazienka	3,78 m ²
komunikacja	7,25 m ²
RAZEM	62,65 m²
balkon	3,17 m ²

I PIETRO

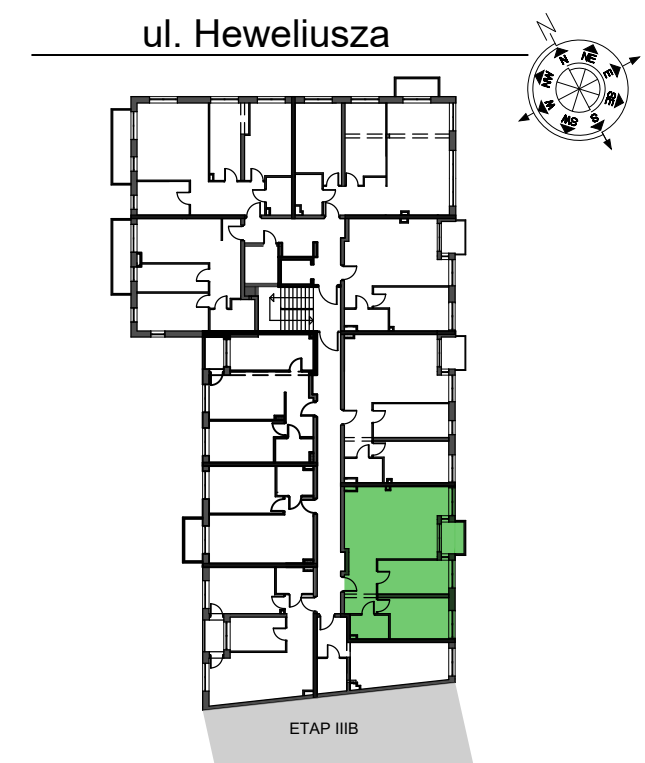

Uwaga: Lokalizacje przyborów sanitarnych, rozpieszczenie punktów oświetleniowych, itd. podano zgodnie z projektem budowlanym. Mogą wystąpić niewielkie różnice wymiarów u usytuowania elementów powstałe w trakcie realizacji prac budowlanych (wymiaru w stanie surowym bez uwzględnienia tynków). Aranżacja mieszkania (tj. meble, wyposażenie kuchni i łazienek oraz sanitariaty) ma charakter poglądowy i nie stanowi wyposażenia lokalu w standardzie oferowanym do sprzedaży.

Załączona wizualizacja jest poglądowa i może różnić się od ostatecznej realizacji.